

Inventar-beskrivelse med opplysninger om byggverket.

Lista flystasjon
sted, leir etc.

Bunker, Tjervøneset, Lista

(Byggverkets betegnelse.)

1. Forsvarsdepartementets hjemmel: Tyskbygget
2. Bygget, ~~bygget~~ Tyskbygget år: Tyskbygget
(Stryk det som ikke passer.)
3. Bygget har kostet kr. Tyskbygget
som er postert slik:
4. Bevilgning kr.:
5. Besiktigelsesforretning er holdt den
og innsendt til den
6. Tegning(er) av byggverket i målestokk 1:100 vedheftes.

Størrelse:

Ca 11,00 x 13,50 m, utvendig målt.

Grunnmur:

Bunkeren ligger under jorden.

Vegger:

Betongvegger, 2,00, 1,00, 0,80 og 0,60 m
tykke. Ingen isolasjon.

Golv:

Betonggolv.

Tak:

Betongtak, 2 m tykt.

Trapper:

I alt 4 stk betongtrapper og 1 stk jernleider

Dører:

4 stk luftverndører 0,85 x 1,80 m. 1 stk
luftverndør 0,70 x 0,90 m. + 2 stk. utv. av tre.

Vinduer:

Ingen.

Pipér:

Ingen.

Ildsteder:

Ingen.

Ventiler:

Friskluftsanlegg, (vifter fjernet).

Puss:

Brettskurte golv.

Maling:

Ingen.

Blikkenslagerarb.:

Ingen.

Rørleggerarbeide:

Ingen utenom vanlig drenering.

Elektriske anlegg:

Ingen, (fjernet).


Anmerkninger:

Bunkeren har 2 stk skyteskår i veggene ved
inngangen, og kanonstandplass på toppen av
bunkeren.

Bunker Tjørveneset, Lista.

M 1:100

Snitt A-A

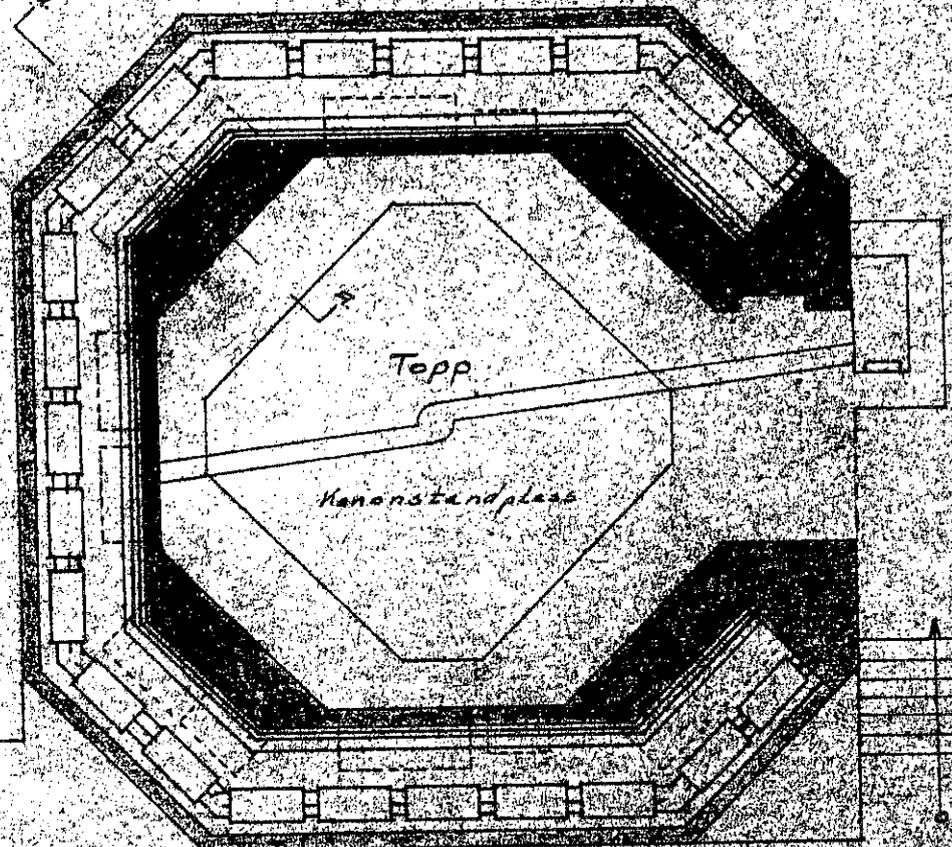

Korr. 8/4-64

FDIS Ø	M 1:100 II
Forord 26/2	Koordinator 10/11/62/168
	Plan

