

## Regelbau 637

### Meßstelle für Heeres-Küsten-Batterie


Maßstab 1 : 300

#### Massen

Erdaushub  $m^3$ : 900

Beton  $m^3$ : 320

Rundstahl  $to$ : 16

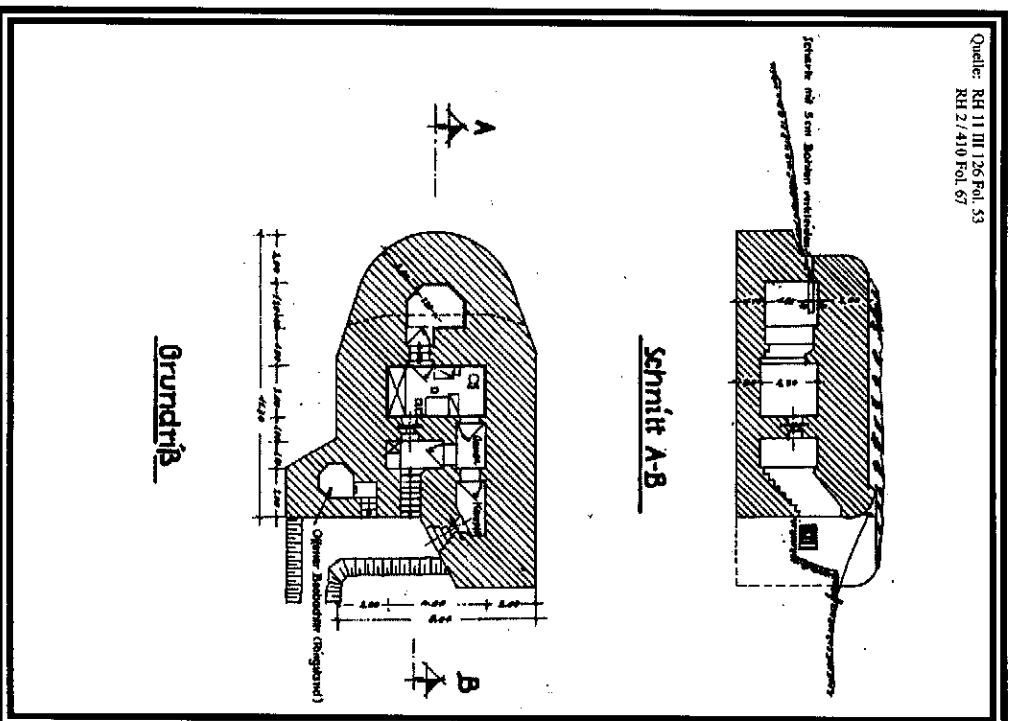

Aufgabe	Der Regelbau 637 war konzipiert als ergänzende Meß- bzw. Peilstelle zum Befehlsstand für Küstenbatterien.
Unterbringung	Es konnten die beiden für den Stand erforderlichen Leute untergebracht werden.
Tarnung	Mulde der Stand aus schließtechnischen Gründen höher aus dem gewachsenen Boden herausgehoben werden, als aus Tarnungsgründen erwünscht war, so war er durch entsprechende Erdbewegungen so zu tarnen, daß er von See aus trotzdem nicht erkannt werden konnte.