


Regelbau 668
unterstand für 6 Mann
Maßstab 1 : 300

Massen	
Erdaushub	m ³ : 420
Beton	m ³ : 210
Rundstahl	to : 9,4

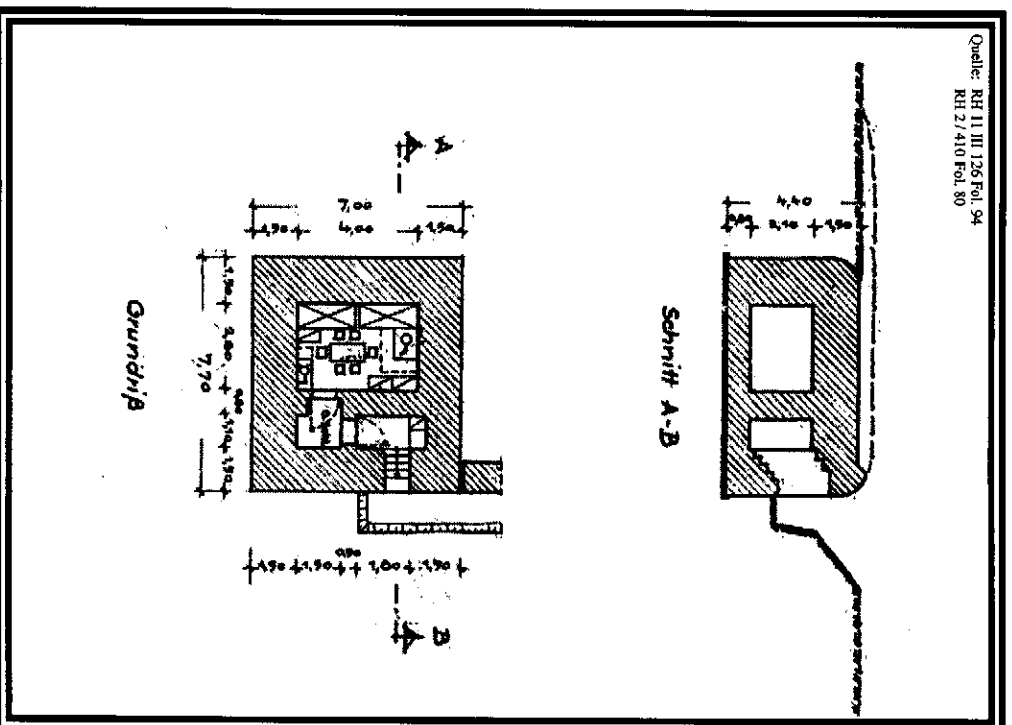

Aufgabe | der Regelbau 668 diente zur Unterbringung von 6 Mann. Sitzend konnten weitere 18 Mann Deckung finden.